


F户型

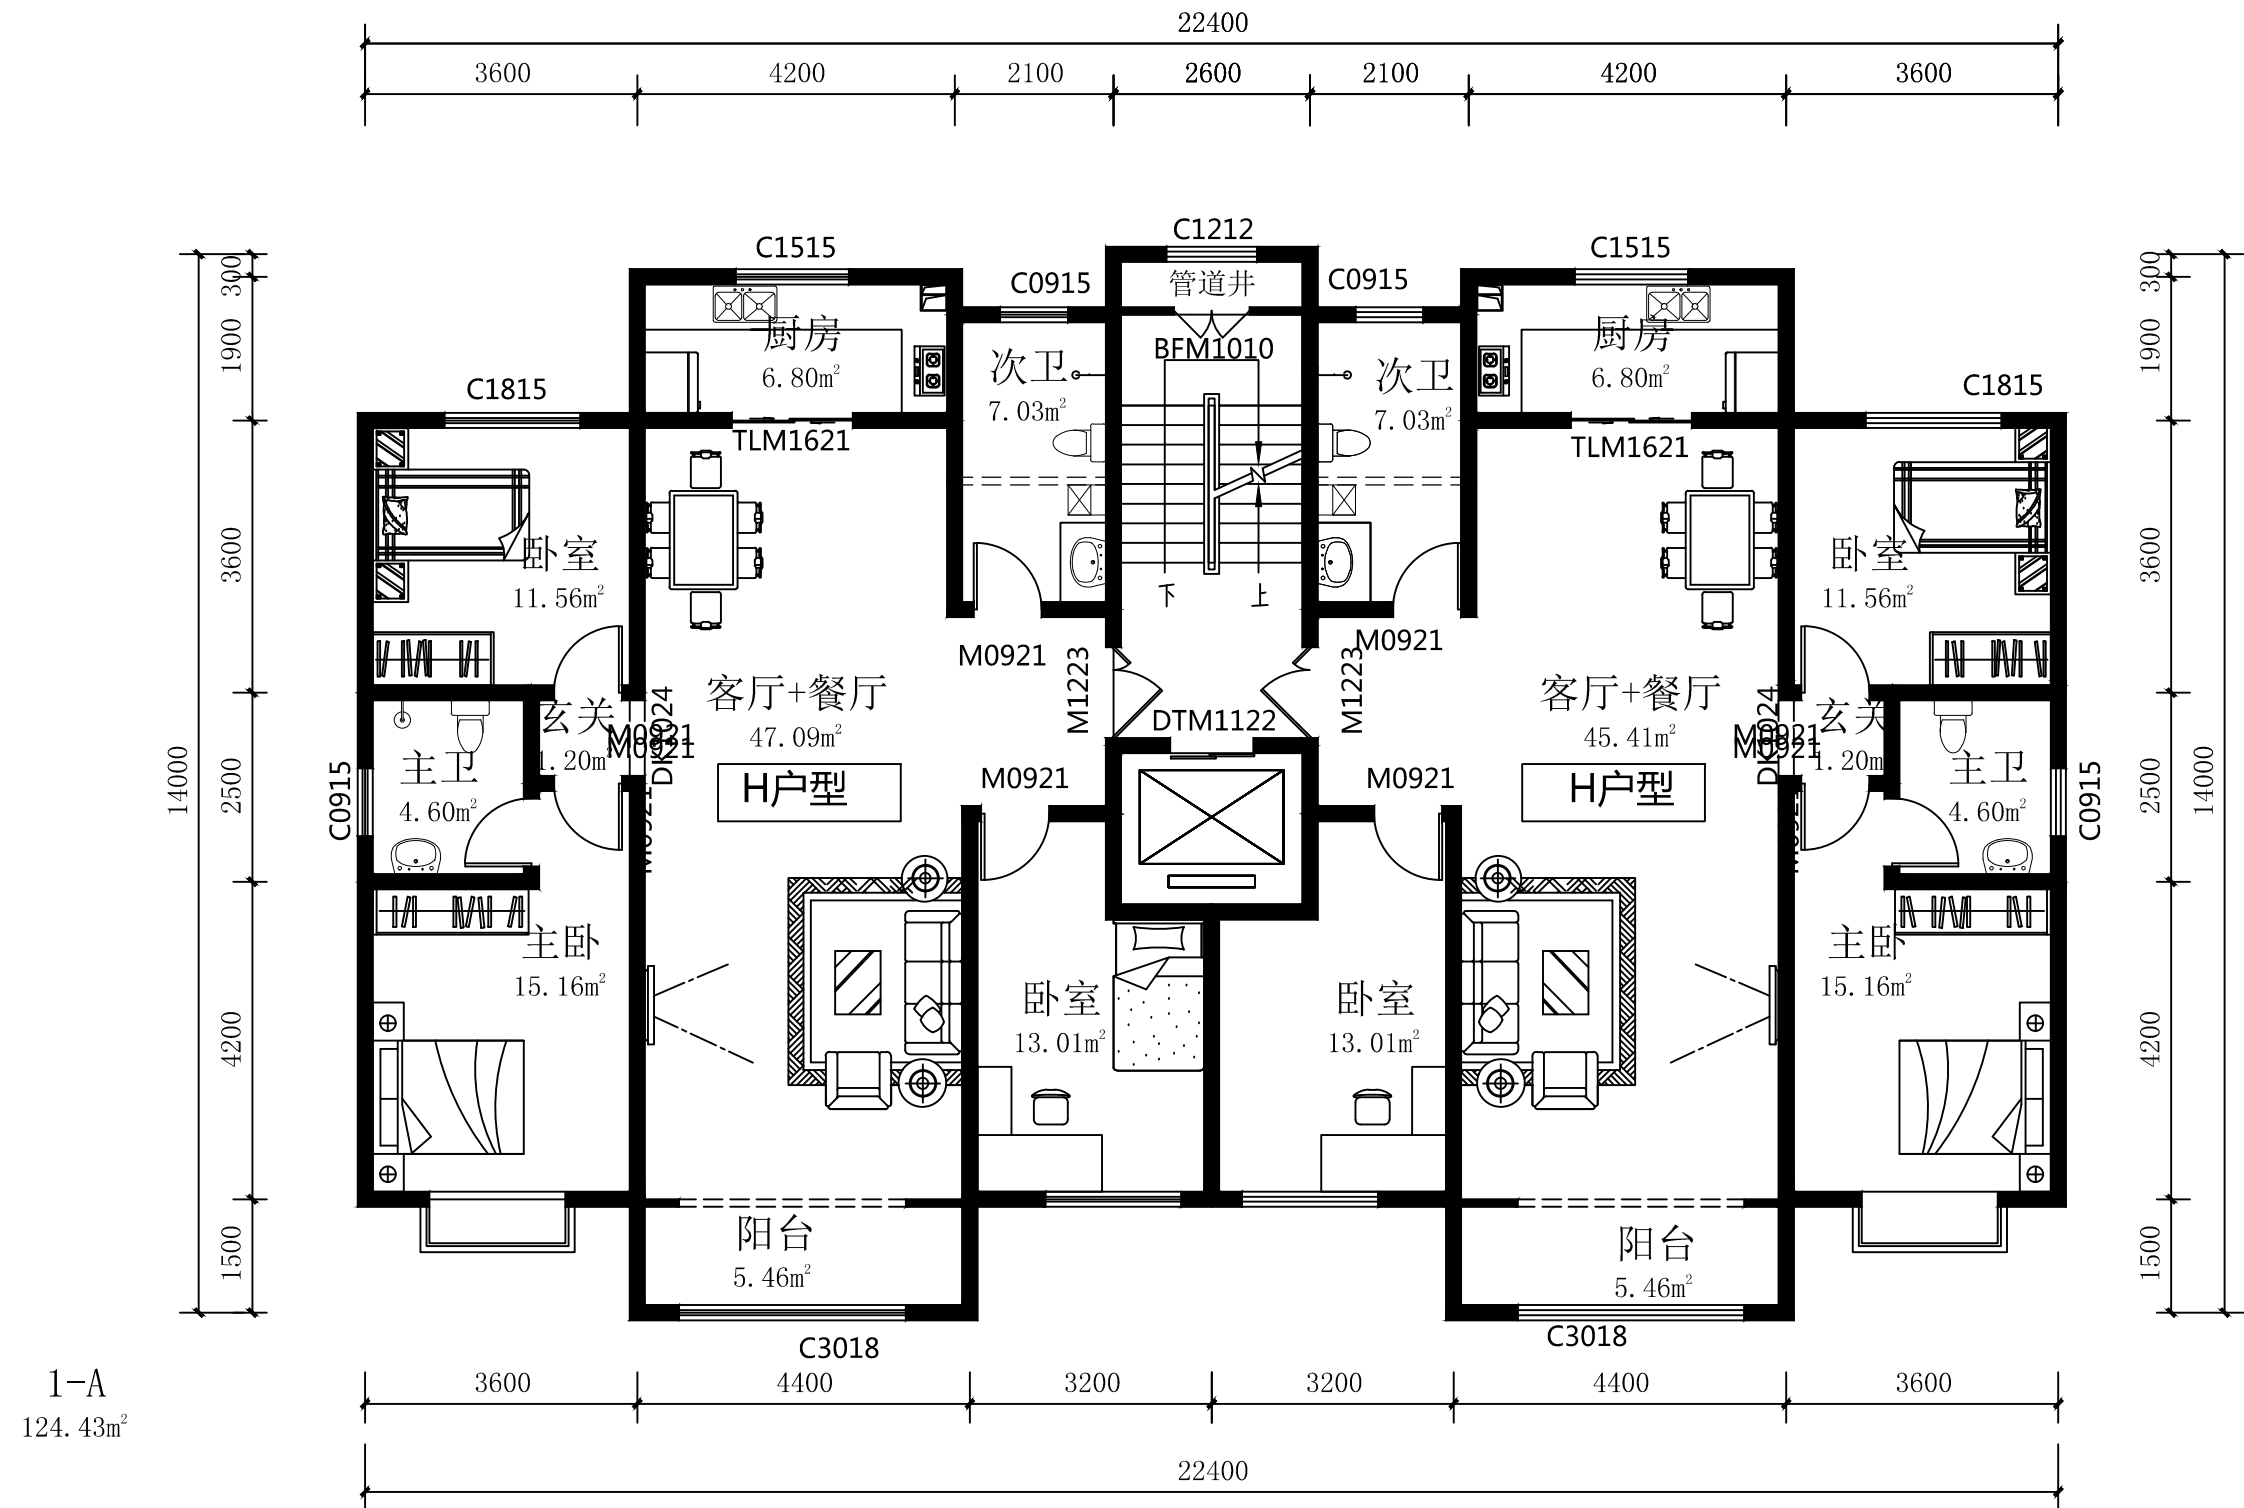

1-A
124.43m²

北入口H户型技术经济指标

户 型	套型	套内使用面积	公摊面积	套型建筑面积
H户型	三室二厅二卫	124.43m²	15.27m²	139.7m²
注明	—	不含公摊	每户分摊(一楼门厅、顶层机房、楼梯间)	含公摊面积