


D户型

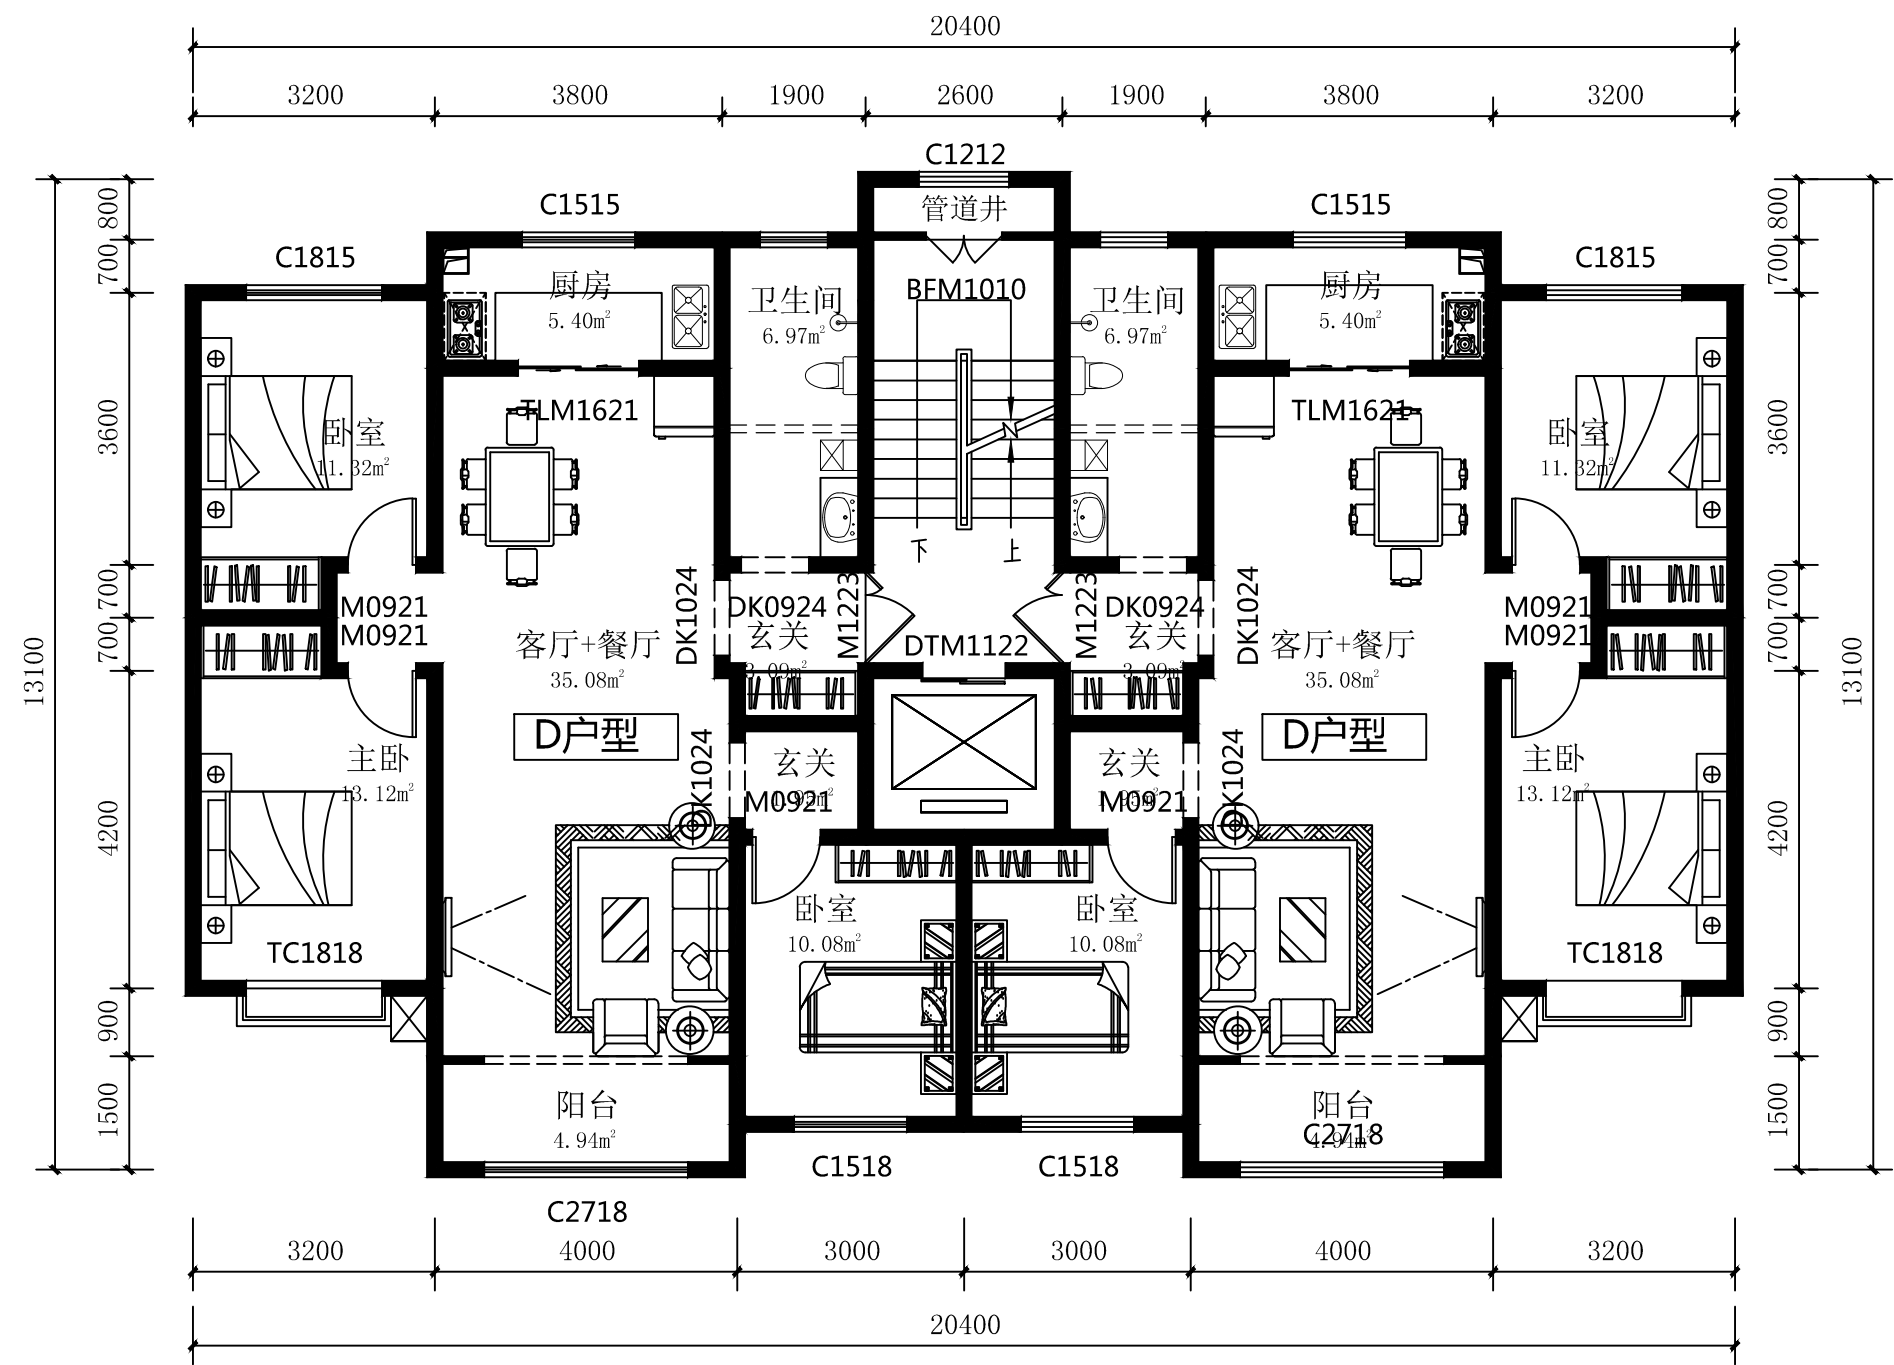

北入口D户型技术经济指标

户 型	套型	套内使用面积	公摊面积	套型建筑面积
D户型	三室二厅一卫	103.47㎡	15.18㎡	118.65㎡
注明	—	不含公摊	每户分摊（一楼门厅、顶层机房、楼梯间）	含公摊面积