


B户型

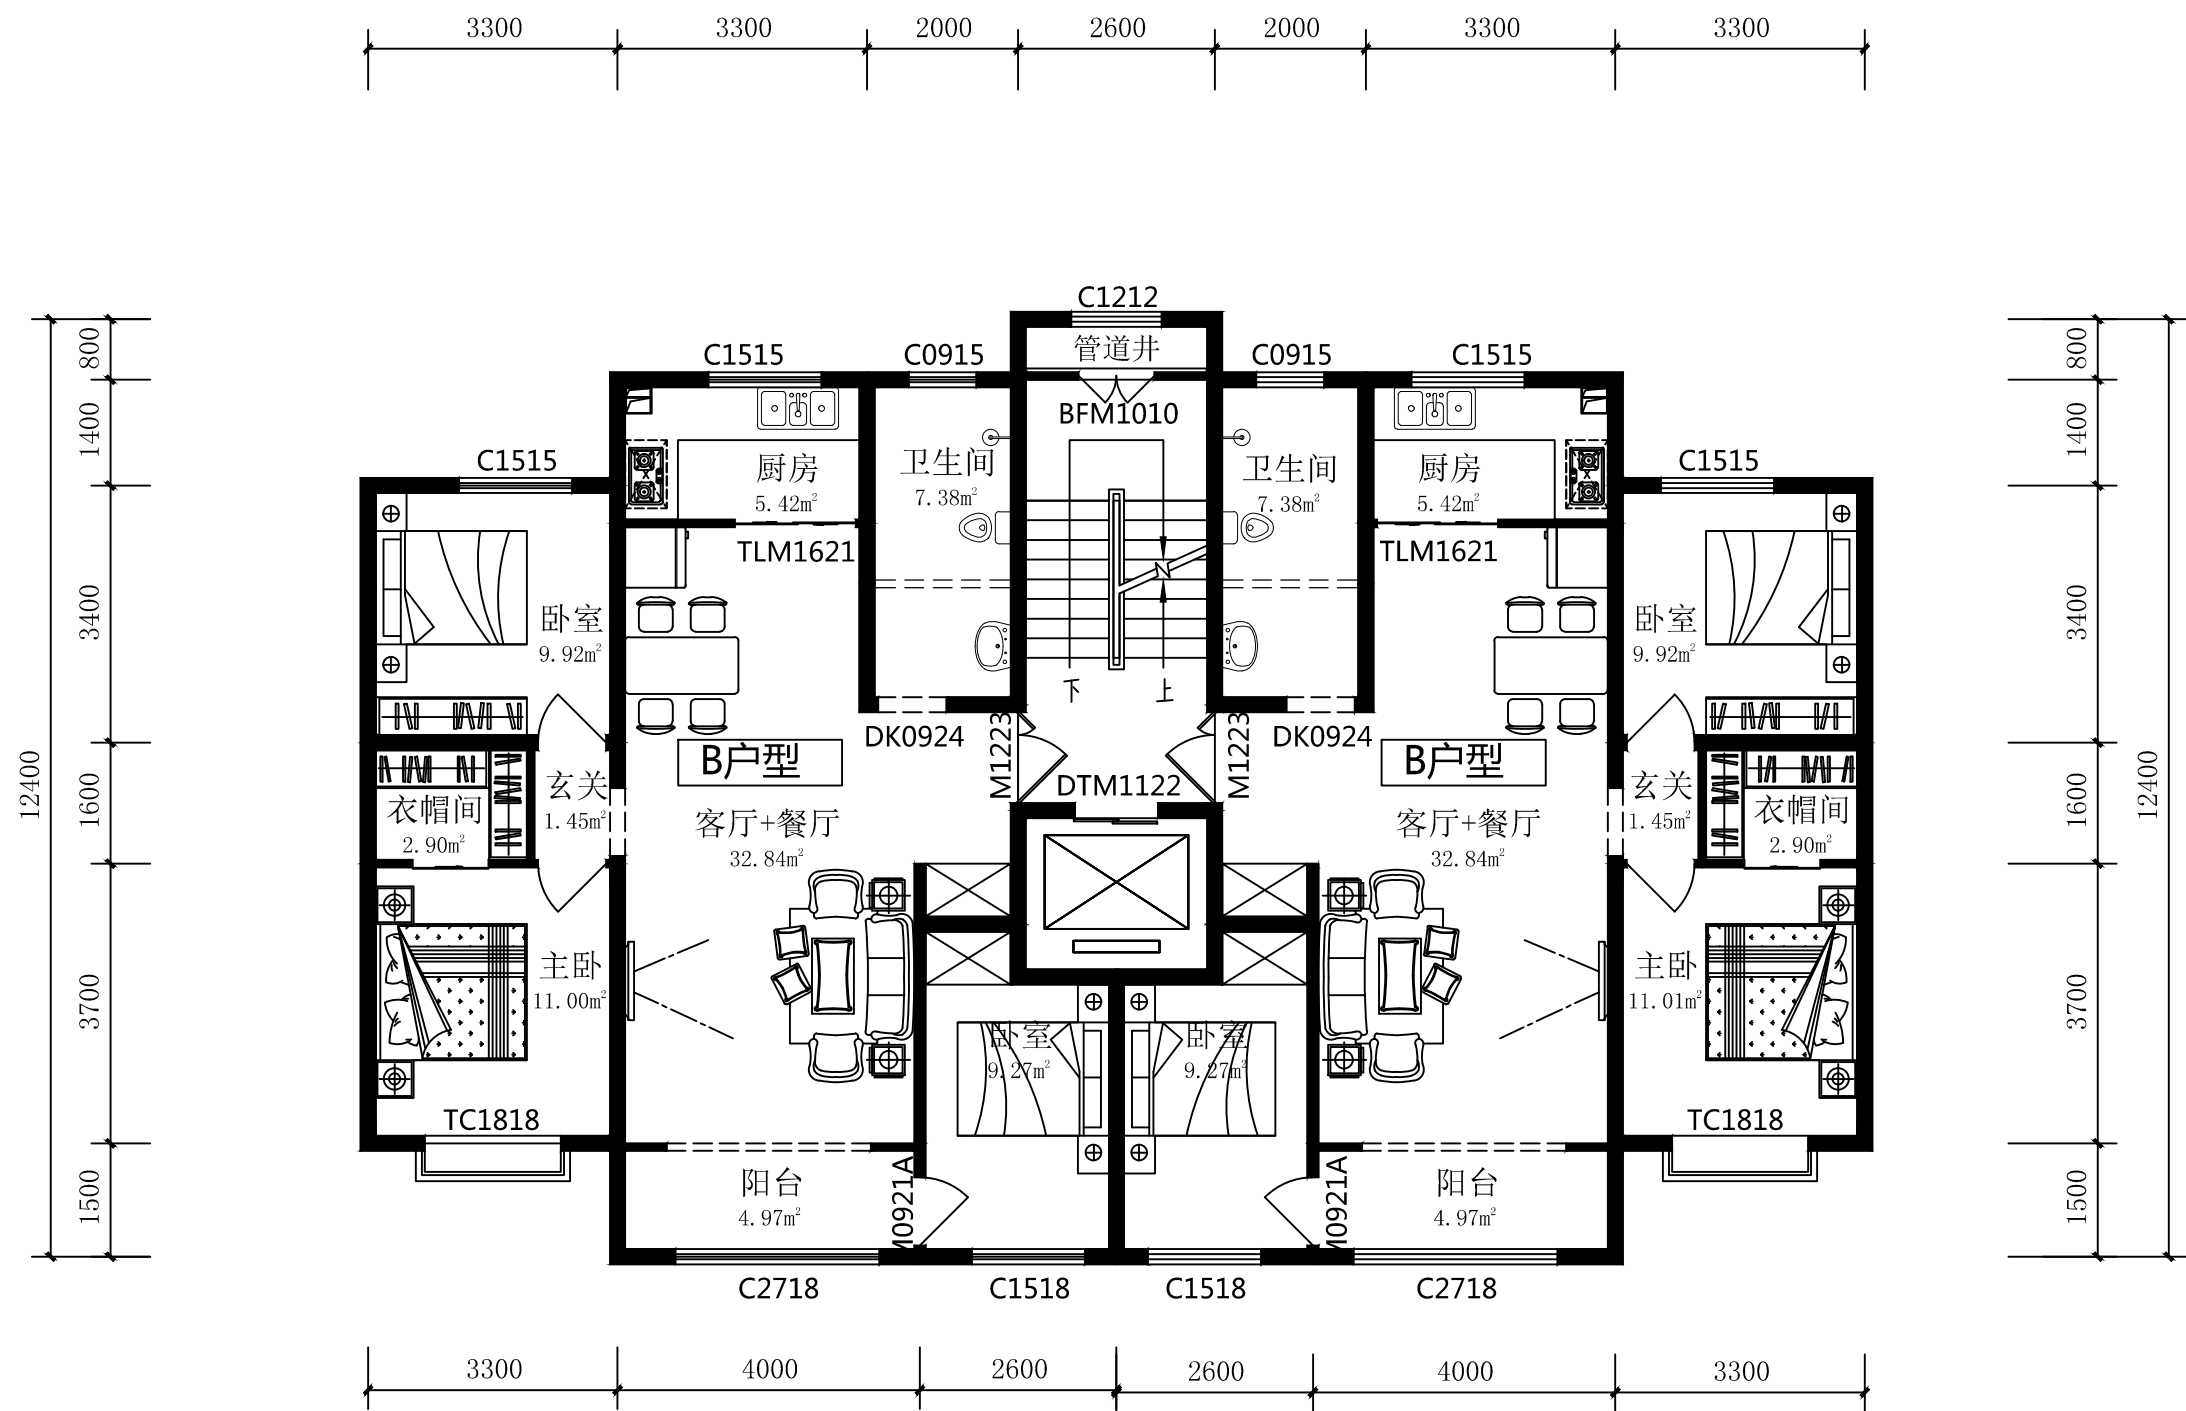

北入口B户型技术经济指标

户 型	套 型	套内使用面积	公摊面积	套型建筑面积
B户型	三室二厅一卫	95.00m²	15.38m²	110.38m²
注明	—	不含公摊	每户分摊(一梯门厅、 顶层机房、楼梯间)	含公摊面积